
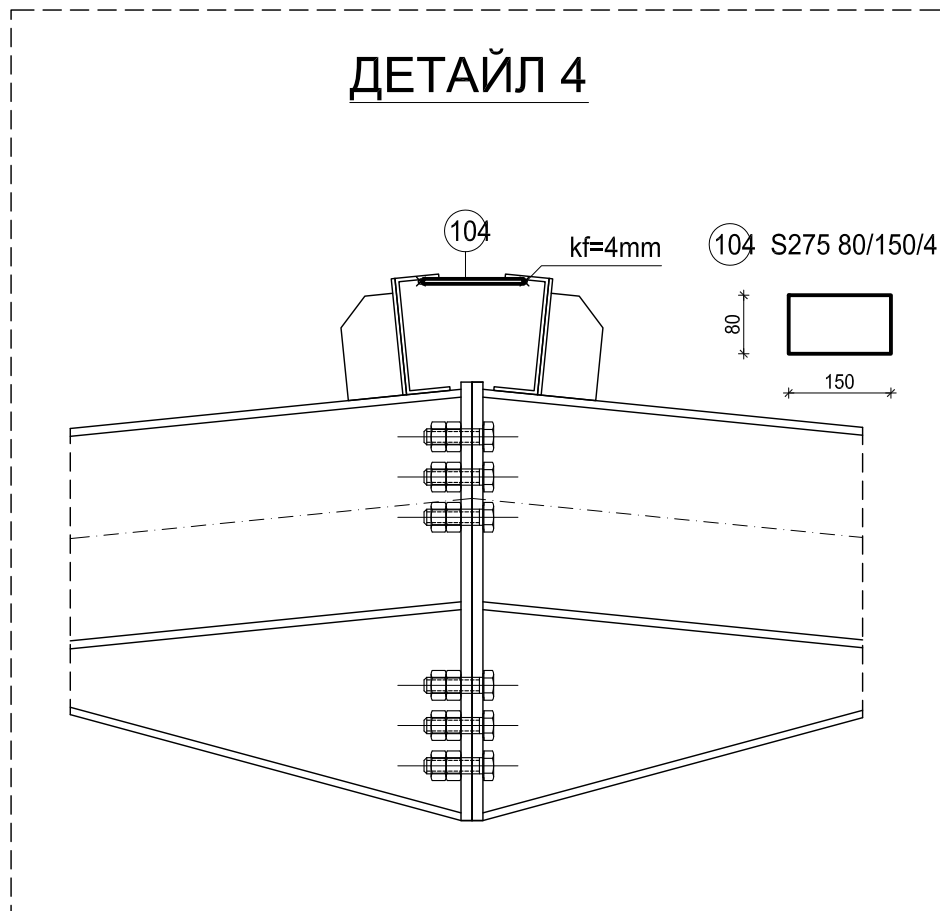
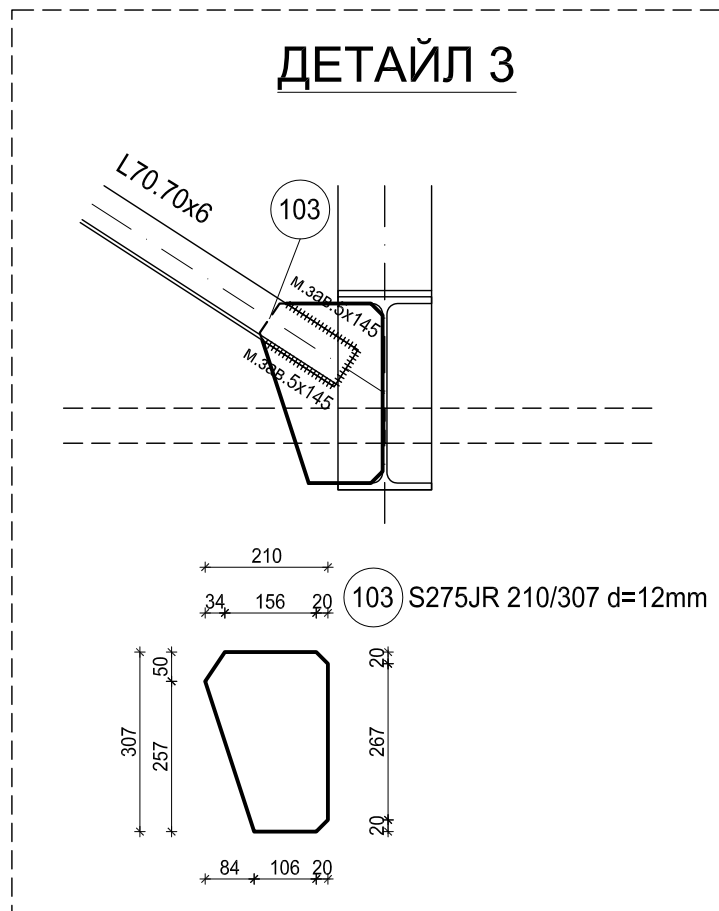
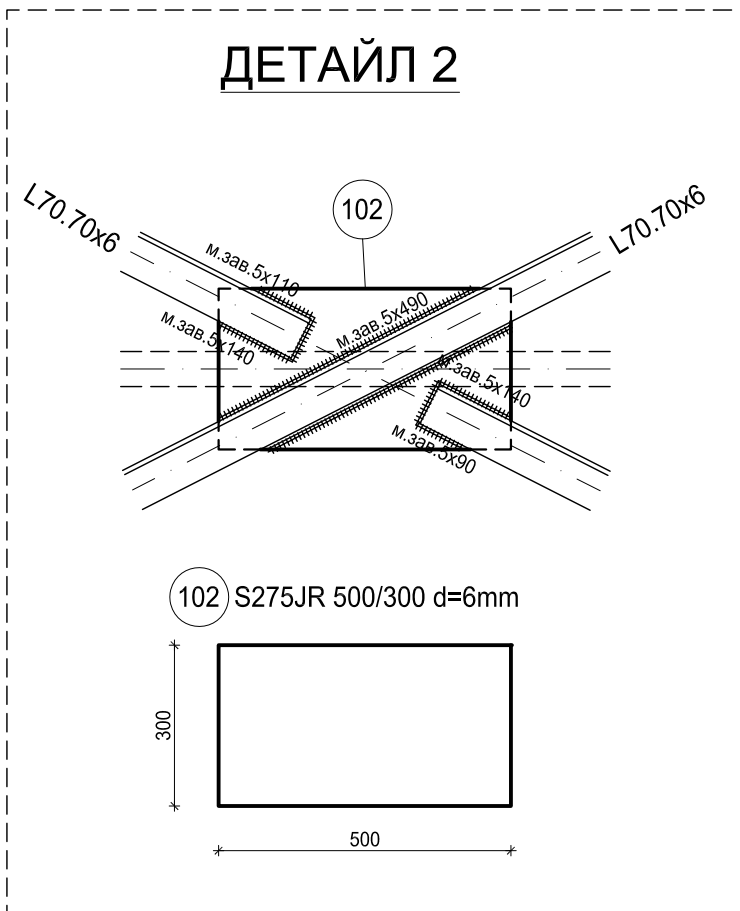
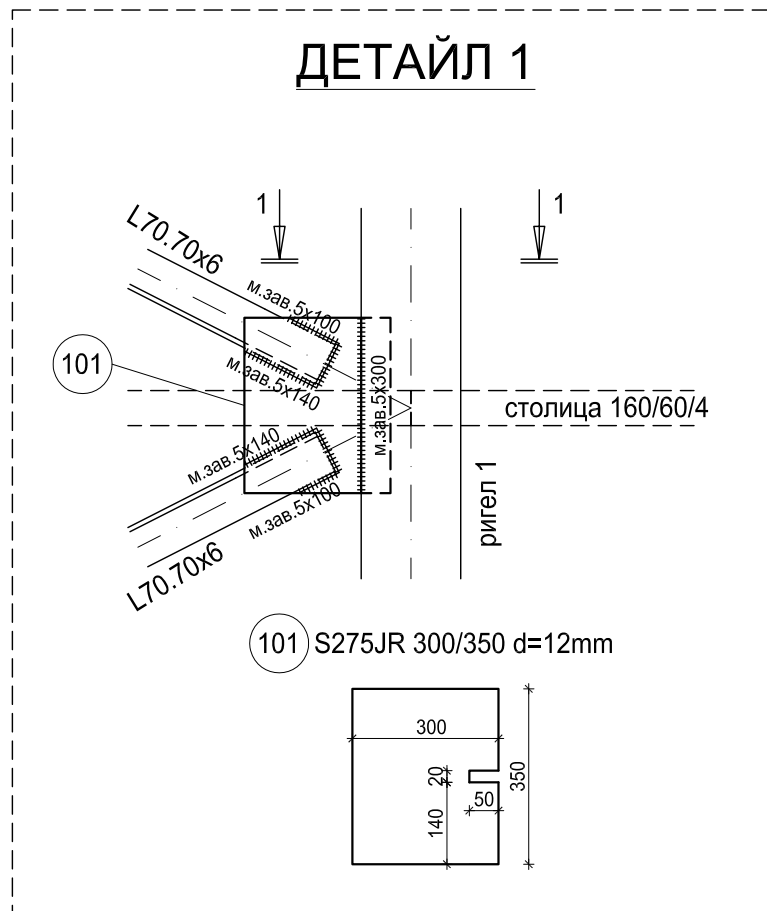


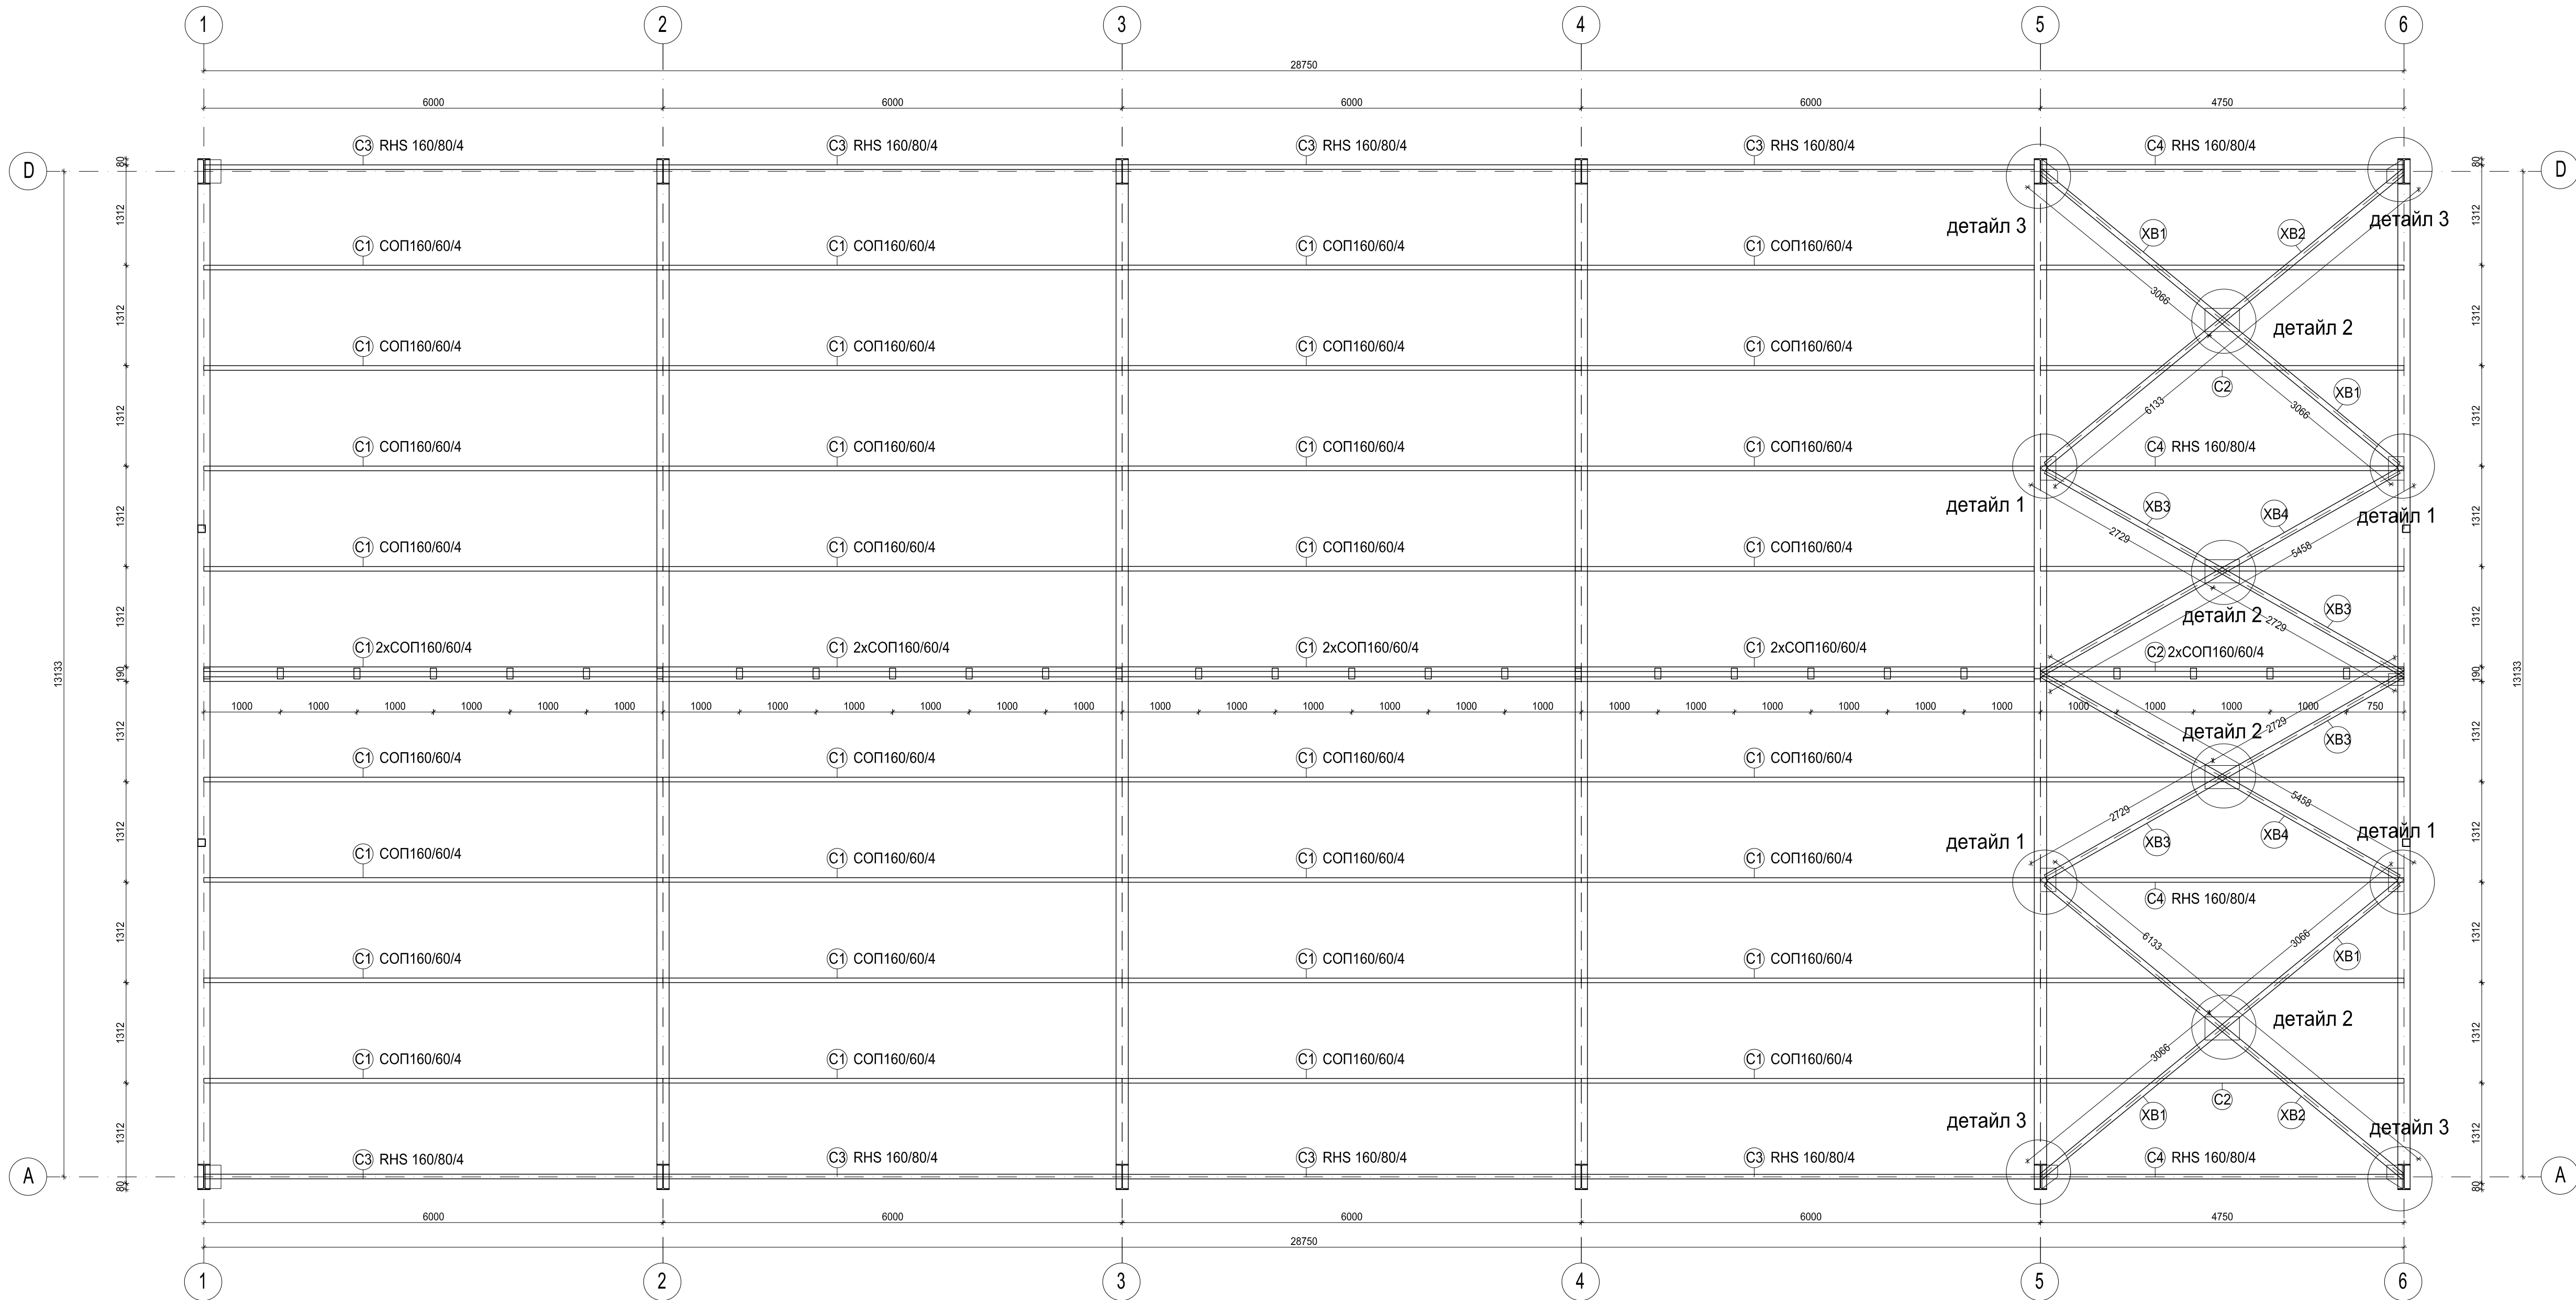

1. Производство на стоманената конструкция - основни изисквания:



- Изготвянето на елементите на стоманената конструкция да се извърши от специализиран производител, при ефективна система за входящ и изходящ контрол на качеството.
- При производството на стоманената конструкция да се спазват изискванията на БДС EN1090.
- При изпълнението на заваръчните работи да се спазват общите изисквания на БДС EN 1011-1:2002.
- За всички заварени съединения да се извършва визуален контрол по БДС EN 970:1999.

2. Монтаж на стоманената конструкция - основни изисквания:

- Монтажът на стоманената конструкция да се изпълни съгласно изискванията и допуските на Правилника за извършване и прилагане на строителните работи - Стоманени конструкции (БСА 10/1968, изм. и доп. БСА 8/1978, БСА 1и 11/1982) и предписанията на БДС EN1090.
- При всички монтажни заварени съединения да се извършва визуален контрол по БДС EN 970:1999. След монтажните заваръчни работи антикорозионната защита да се възстанови напълно.
- Във всеки момент от монтажа да се осигурява пространствената неизменяемост и устойчивост на конструкцията.

3. Изпълнителят на проекта е отговорен да организира цялостна система от мерки в съответствие с изискванията на част „План за безопасност и здраве“.

ВСИЧКИ РАЗМЕРИ ДА СЕ УТОЧНЯТ С МЯРКА ОТ МЯСТО.

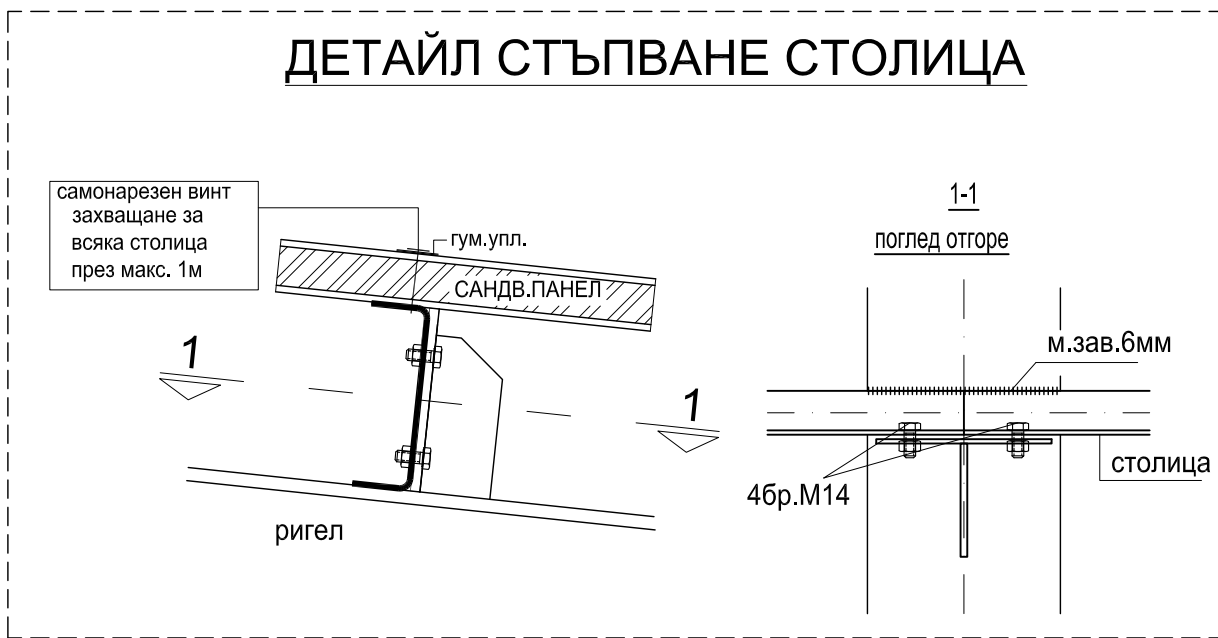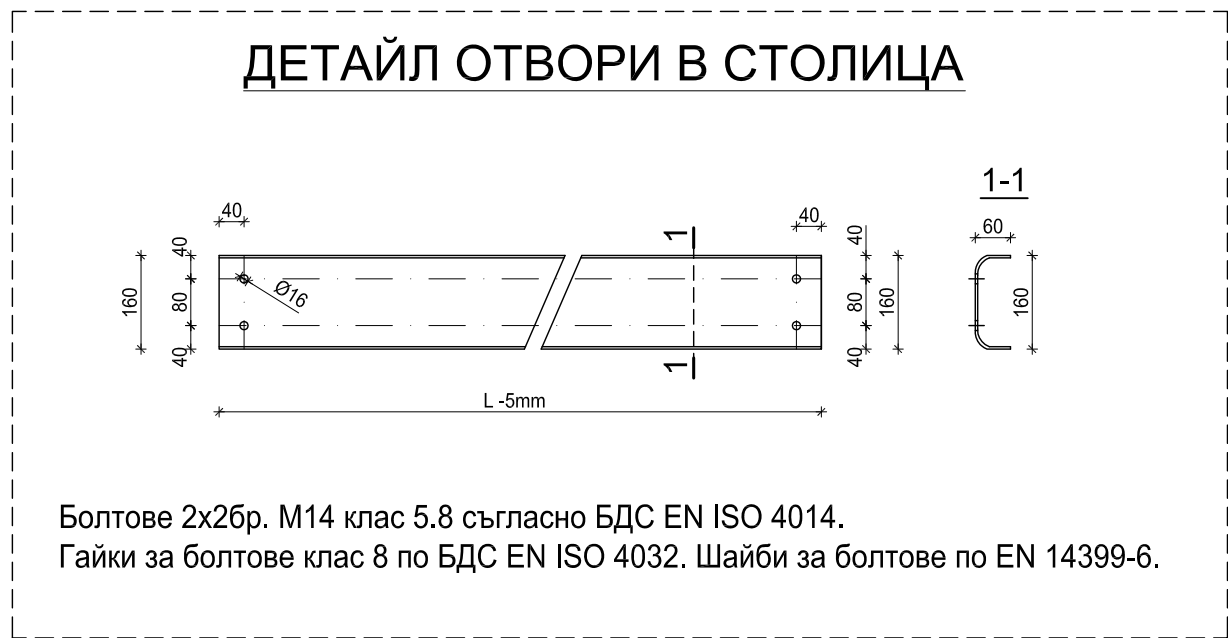

марка	поз.	сечение	дължина	брой	един.маса	общо маса	забел.
C1		СОП160/60/4	5995	40	49.94кг	1997.53кг	с отвори
C2		СОП160/60/4	4750	2	39.57кг	79.14кг	с отвори
C3		RHS 160/80/4	5995	8	89.33кг	714.60кг	с отвори
C4		RHS 160/80/4	4750	4	70.78кг	283.10кг	с отвори
XB1		L70/70/6	3066	4	19.56кг	78.24кг	зав.място
XB2		L70/70/6	6133	2	39.13кг	78.26кг	зав.място
XB3		L70/70/6	2729	4	17.41кг	69.64кг	зав.място
XB4		L70/70/6	5458	2	34.82кг	69.64кг	зав.място
101		S275JR 250/350 d=12mm	250/350	4	8.24кг	32.97кг	
102		S275JR 500/300 d=6mm	500/300	4	5.89кг	23.55кг	
103		S275JR 210/307 d=12mm	210/307	8	5.93кг	47.48кг	
104		S275JR 80/150 d=4mm	80/150	30	0.38кг	11.30кг	
					общо:	3485.46кг	

ОБЕКТ: Промяна по време на строителството на: Склад за метали в УПИ 6.144, складови дейности, м-ст "Юртлука", Район Северен, Община Пловдив (ПИ56784.6.32 от КК)		
ЧЕРТЕЖ: ПЛАН ПОКРИВ		
Възложител		
Проектант	инж.Георги Борисов	
		машаб 1:50
		част: КОНСТР.
		фаза: ТП
съгласували специалисти		
Архитектура:	арх. Елена Стършанова	лист: 8 / 9
Електро:	инж. Н. Караджов	
Вик:	инж. М. Делчева	
ВП и ТП:	инж. П. Златанов	дата 2020г.